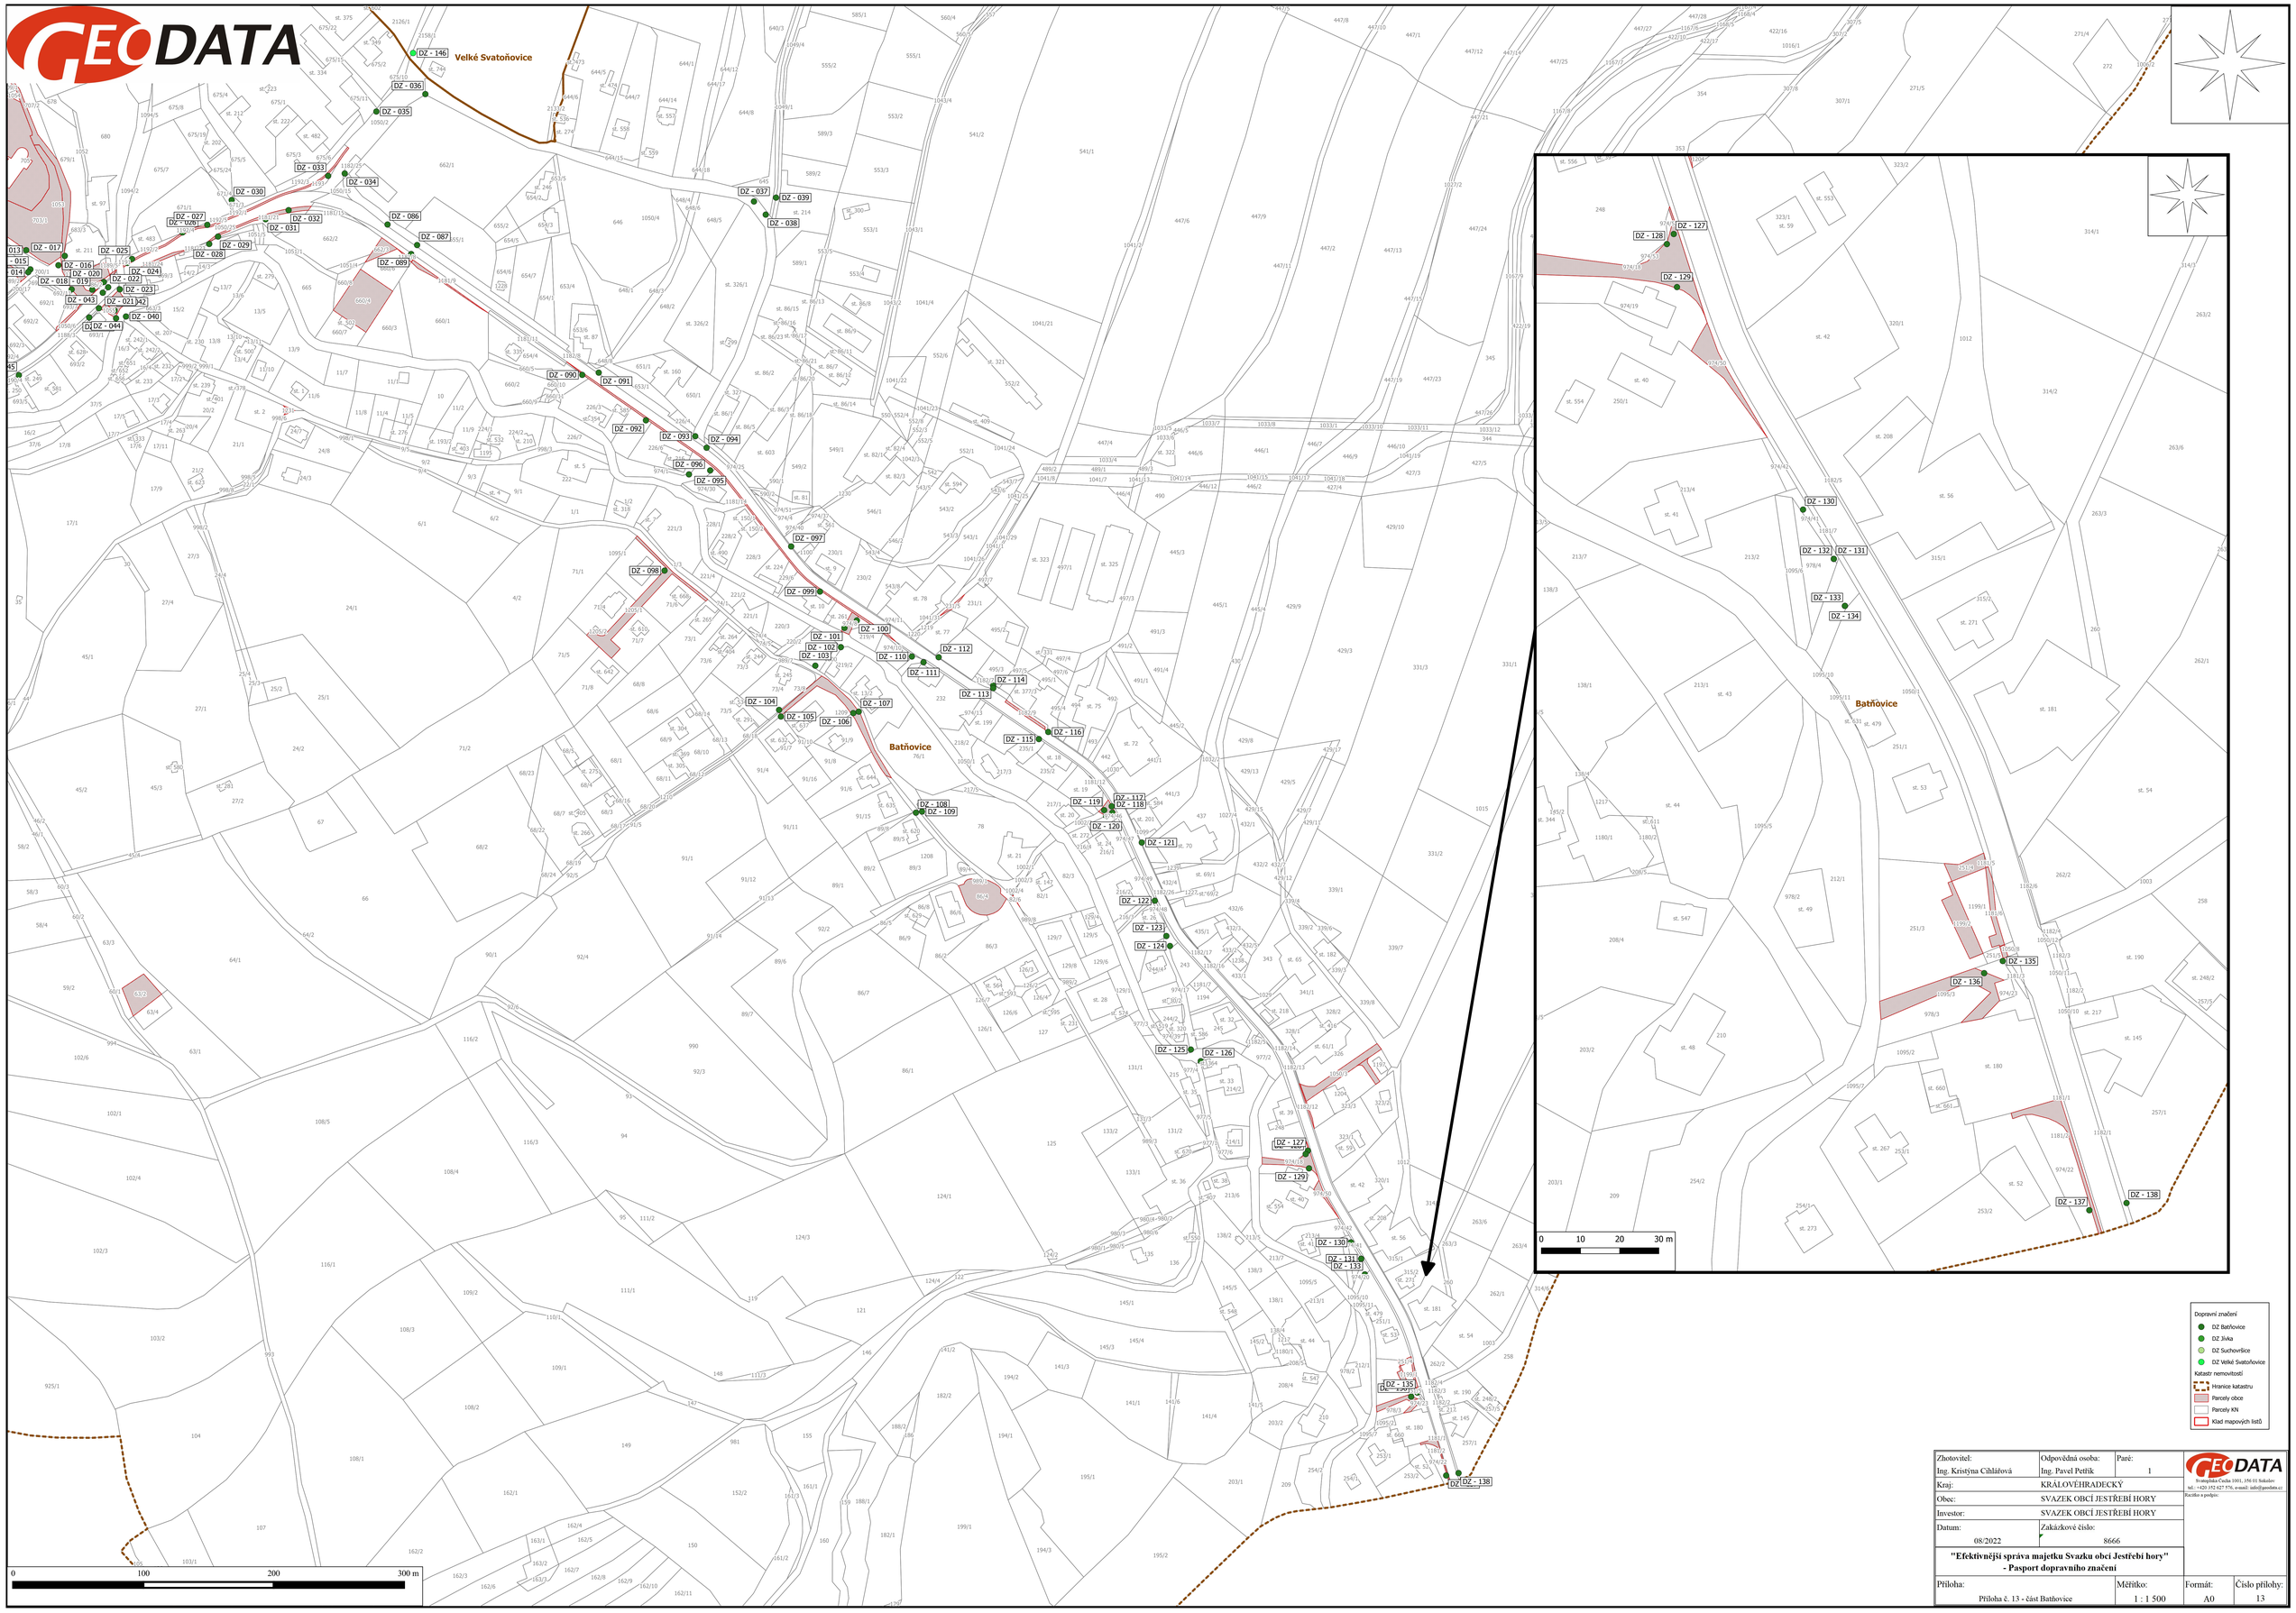

Zhotovitel: Ing. Kristýna Cihlářová	Odpovědná osoba: Ing. Pavel Petřík	Paré: 1	GEODATA Svatopluka Čecha 1001, 356 01 Sokolov tel.: +420 352 627 576, e-mail: info@geodata.cz
Kraj:	KRÁLOVÉHRADECKÝ		Razítko a podpis:
Obec:	SVAZEK OBCÍ JESTŘEBÍ HORY		
Investor:	SVAZEK OBCÍ JESTŘEBÍ HORY		
Datum: 08/2022	Zakázkové číslo: 8666		
"Efektivnější správa majetku Svazku obcí Jestřebí hory" - Pasport dopravního značení			
Příloha: Příloha č. 13 - část Batňovice	Měřítko: 1 : 1 500	Formát: A0	Číslo přílohy: 13