


Janovice u Trutnova

- Dopravní značení
- DZ Beřfovice
- DZ Jíka
- DZ Suchovřetice
- DZ Velká Svatobruce
- DZ Velká Svatobruce
- Hranice katastru
- Parcely obce
- Parcely KN
- Klad mospových listů

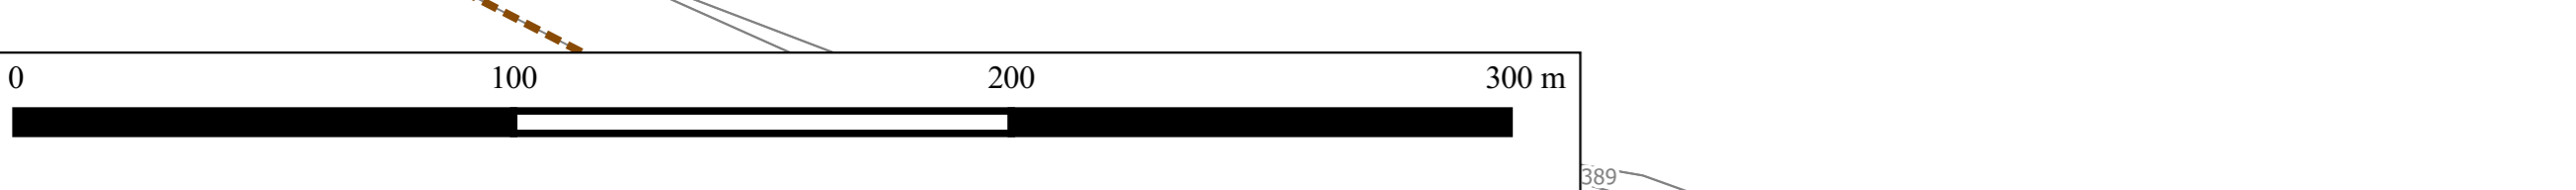

Zhotovitel: Ing. Kristýna Cihlářová	Odpovědná osoba: Ing. Pavel Petřík	Paré: 1	<p><small>Šumperská Cesta 300, 266 03 Šátek tel.: +420 320 427 915, e-mail: info@geodata.cz Kancelář a prodej:</small></p>
Kraj: KRÁLOVÉHRADECKÝ	SVAZEK OBČÍ JESTŘEBÍ HORY		
Obec: SVAZEK OBČÍ JESTŘEBÍ HORY	SVAZEK OBČÍ JESTŘEBÍ HORY		
Investor: SVAZEK OBČÍ JESTŘEBÍ HORY	SVAZEK OBČÍ JESTŘEBÍ HORY		
Datum: 08/2022	Zakázkové číslo: 8666		
"Efektivnější správa majetku Svazku obcí Jestřebí hory" - Pasport dopravního značení			
Příloha: Příloha č. 16 - část Janovice u Trutnova	Měřítko: 1 : 1 500	Formát: A0	Číslo přílohy: 16