


Horní Vernéřovice

Dolní Vernéřovice

- DZ Beřovice
- DZ Jíka
- DZ Suchbátovice
- DZ Velké Svatbovice
- Katastr nemovitostí
- Hranice katastru
- Parcely obce
- Parcely KN
- Klad mpopových listů

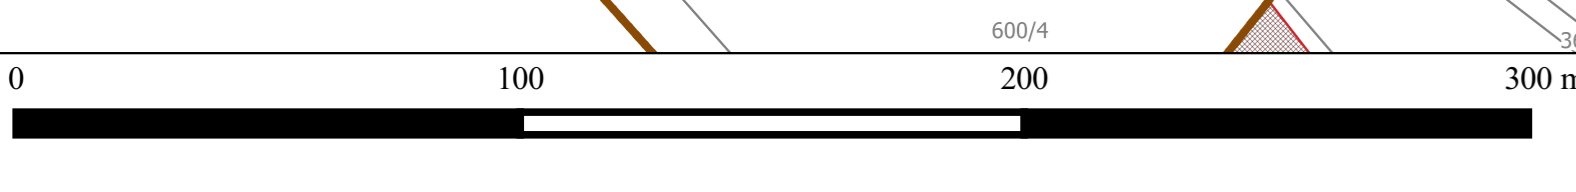

Zhotovitel: Ing. Kristýna Cihlářová	Odpovědná osoba: Ing. Pavel Petřík	Paré: 1	
Kraj: KRÁLOVÉHRADECKÝ	SVAZEK OBČÍ JESTŘEBÍ HORY		
Obec: SVAZEK OBČÍ JESTŘEBÍ HORY	Zakázkové číslo: 8666		
Investor: SVAZEK OBČÍ JESTŘEBÍ HORY	Datum: 08/2022		
"Efektivnější správa majetku Svazku obcí Jestřebí hory" - Pasport dopravního značení			
Příloha: Příloha č. 18 - část Horní Vernéřovice	Měřítko: 1 : 1 500	Formát: A0	Číslo přílohy: 18