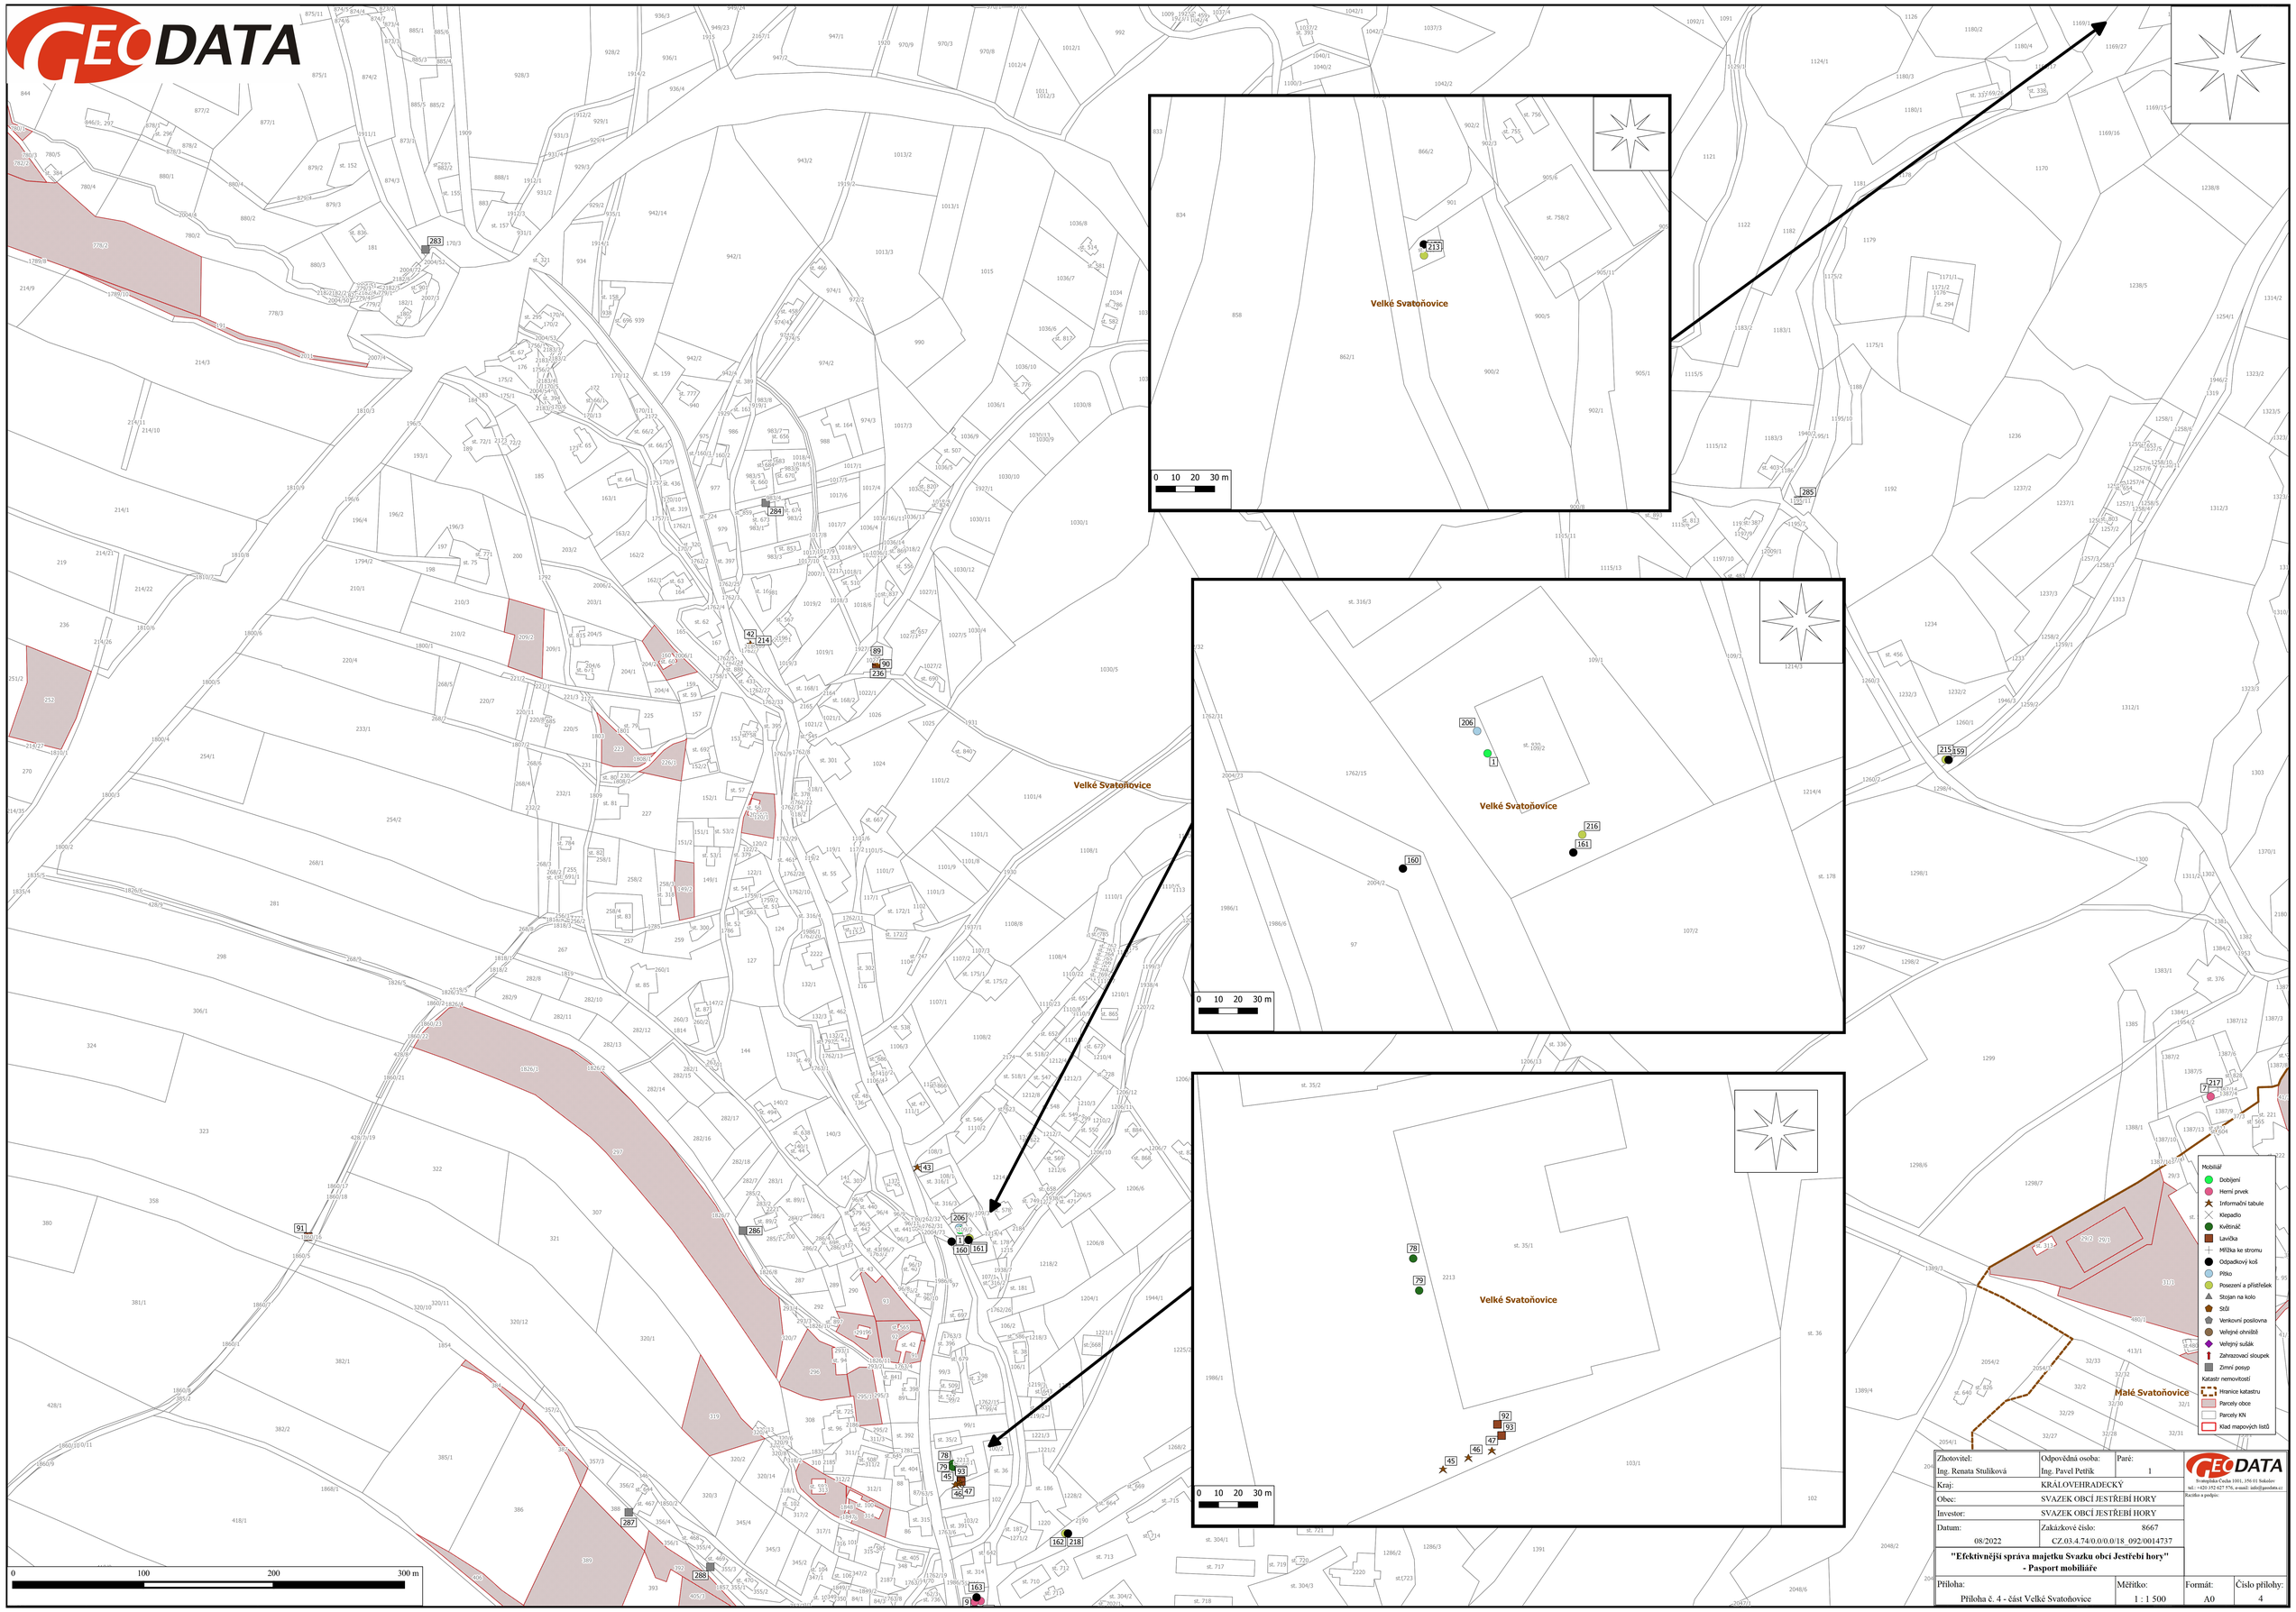

Zhotovitel: Ing. Renata Stuliková	Odpovědná osoba: Ing. Pavel Petřík	Paré: 1
Kraj:	KRÁLOVEHRADECKÝ	
Obec:	SVAZEK OBCÍ JESTŘEBÍ HORY	
Investor:	SVAZEK OBCÍ JESTŘEBÍ HORY	
Datum: 08/2022	Zakázkové číslo: 8667 CZ.03.4.74/0.0/0.0/18_092/0014737	

"Efektivnější správa majetku Svazku obcí Jestřebí hory" - Pasport mobiliáře

Příloha:	Měřítko:	Formát:	Číslo přílohy:
Příloha č. 4 - část Velké Svatoňovice	1 : 1 500	A0	4

GEODATA
Svatopluka Čecha 1001, 356 01 Sokolov
tel.: +420 352 627 576, e-mail: info@geodata.cz
Razítko a podpis: