


Velké Svatoňovice

- Možnosti
- Dřepení
- Hraní úvlek
- ★ Informační tabule
- × Kluzisko
- Kůlna
- Kůlnička
- Lavážka
- Mřížka ke stromu
- Odpadkový koš
- Pítko
- Posazení a přístřešek
- ▲ Stojan na kolo
- Stůl
- Venkovní posilovna
- Veletržní ohniště
- Veletržní sušák
- Záhradní sloupek
- Zimní poutník
- Závazní nemožnosti
- Hranice katastru
- Hranice obce
- Hranice KN
- Hlad mapových listů

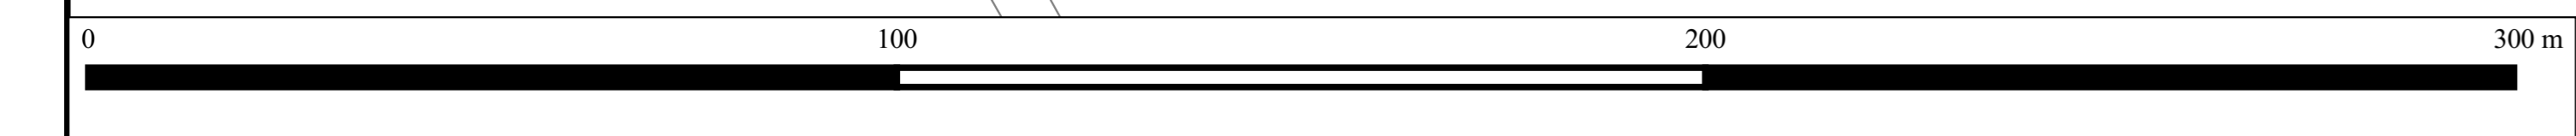

Zhotovitel: Ing. Renata Stulíková	Odpovědná osoba: Ing. Pavel Petřík	Paré: 1
Kraj: KRALOVÉHRADSKÝ	SVAZEK OBČÍ JESTŘEBÍ HORY	
Investor: SVAZEK OBČÍ JESTŘEBÍ HORY	8667	
Datum: 08/2022	Zakázkové číslo: CZ.03.4.74.0.0/18_092/0014737	
"Efektivnější správa majetku Svazku obcí Jestřebí hory" - Pasport mobiláře		
Příloha: Příloha č. 5 - část Velké Svatoňovice	Měřítko: 1 : 800	Formát: A0 Číslo přílohy: 5