
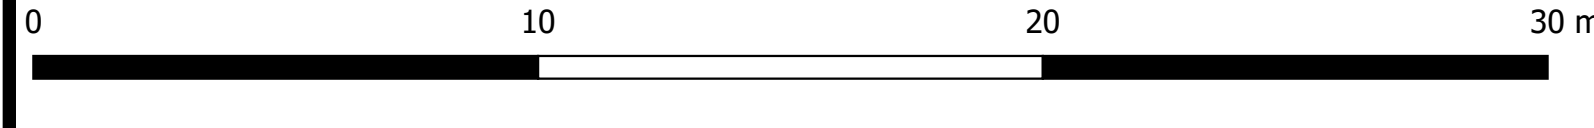


- Legenda**
- Dabňení
 - Měří zvrst
 - ★ Informační tabule
 - Křesadlo
 - Kůlněná
 - Lavka
 - + Mřížka ke stromu
 - Piko
 - Posazení a přístřešek
 - ▲ Stojan na kolo
 - Stůl
 - Venkovní posilovna
 - Veřejné ohniště
 - Veřejný sušák
 - + Zahrádkářské sloupky
 - + Zimní pospy
 - + Kabinová nemovitost
 - + Historie katastru
 - + Parcely obce
 - + Parcely KN
 - + Mlad nespojitých listů

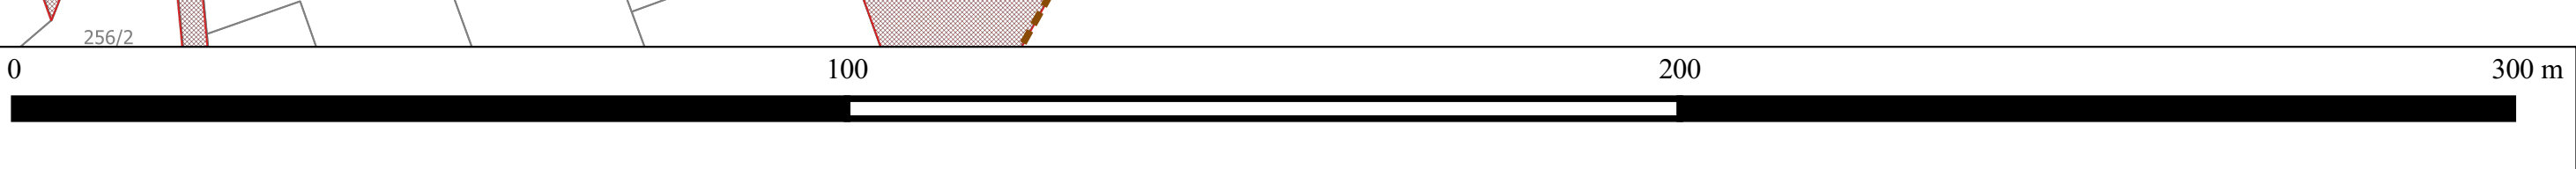

Zhotovitel: Ing. Renata Stulíková	Odpovědná osoba: Ing. Pavel Petřík	Paré: 1	
Kraj: KRÁLOVÉHRADECKÝ	Obce: SVAZEK OBČÍ JESTŘEBÍ HORY	Investor: SVAZEK OBČÍ JESTŘEBÍ HORY	
Datum: 08/2022	Zakázkové číslo: CZ.03.4.74.0.0/18/092/0014737	8667	
"Efektivnější správa majetku Svazku obcí Jestřebí hory" - Pasport mobilifare			
Priloha: Priloha č. 8 - část Malé Svatoňovice	Měřítko: 1 : 800	Formát: A0	Číslo prilohy: 8